

מקרא

מס' תכנית: 2349
 תאריך: 08/04/2024
 גוש: 2052

- מלקטים והדסים
- רצועת חתכים
- יעד ע"י תכנית מאשרת אחרת
- גבול מבנות בינה
- גרונות מיוחדות ב
- גרונות מיוחדות
- מנגנון להסרה
- קו בגין
- קו עזר
- קו גז
- מידות
- חתמת כח

חוק התכנון והבניה, התשכ"ה - 1965
תכנית לתשתית לאומית

מס' תתל/ 142

שיחולף יחידות קיימות באתר תחנת כח אשכול


תשריט מצב מוצע		גיליון 1 מתוך 1	
מחוז	מטה	מרחב תכנון מקומי	אשדוד
רשות מקומית		ישוב	
תכנית בסמכות	איכות	תכנית בסמכות	איחוד וחלוקה
	אשדוד וזו חוקה בהסמכת כל הבעלים בכל תחום התכנית/בחלק מתחום התכנית		היתרים או הרשאות
	תכנית שמכוחה ניתן להוציא היתרים או הרשאות		מונה תדפיס התשריט
	23		מועד הפקה
	14:14	17/07/2024	
	1:1250	171.6 דונם	שטח התכנית
		קנה מידה	

אישורים בתכנית מס' תתל/ 142

מינהל התכנון
 חוק התכנון והבניה, התשכ"ה - 1965
 הועדה לתשתית לאומית
 הועדה החליטה ביום: 08/04/2024
 להעביר את התכנית להצטרף לתשתית לאומית
 תאריך: 22/07/2024
 מזכירת הועדה

שמות*	מגיש התכנית	חברה/תאגיד ממשלתי, תאגיד ממשלתי חברה/תאגיד חברת חשמל ישראל בע"מ
	עורך ראשי	תאגיד גיא-פוספיק

תרשים התמצאות - קנ"מ 1:26000

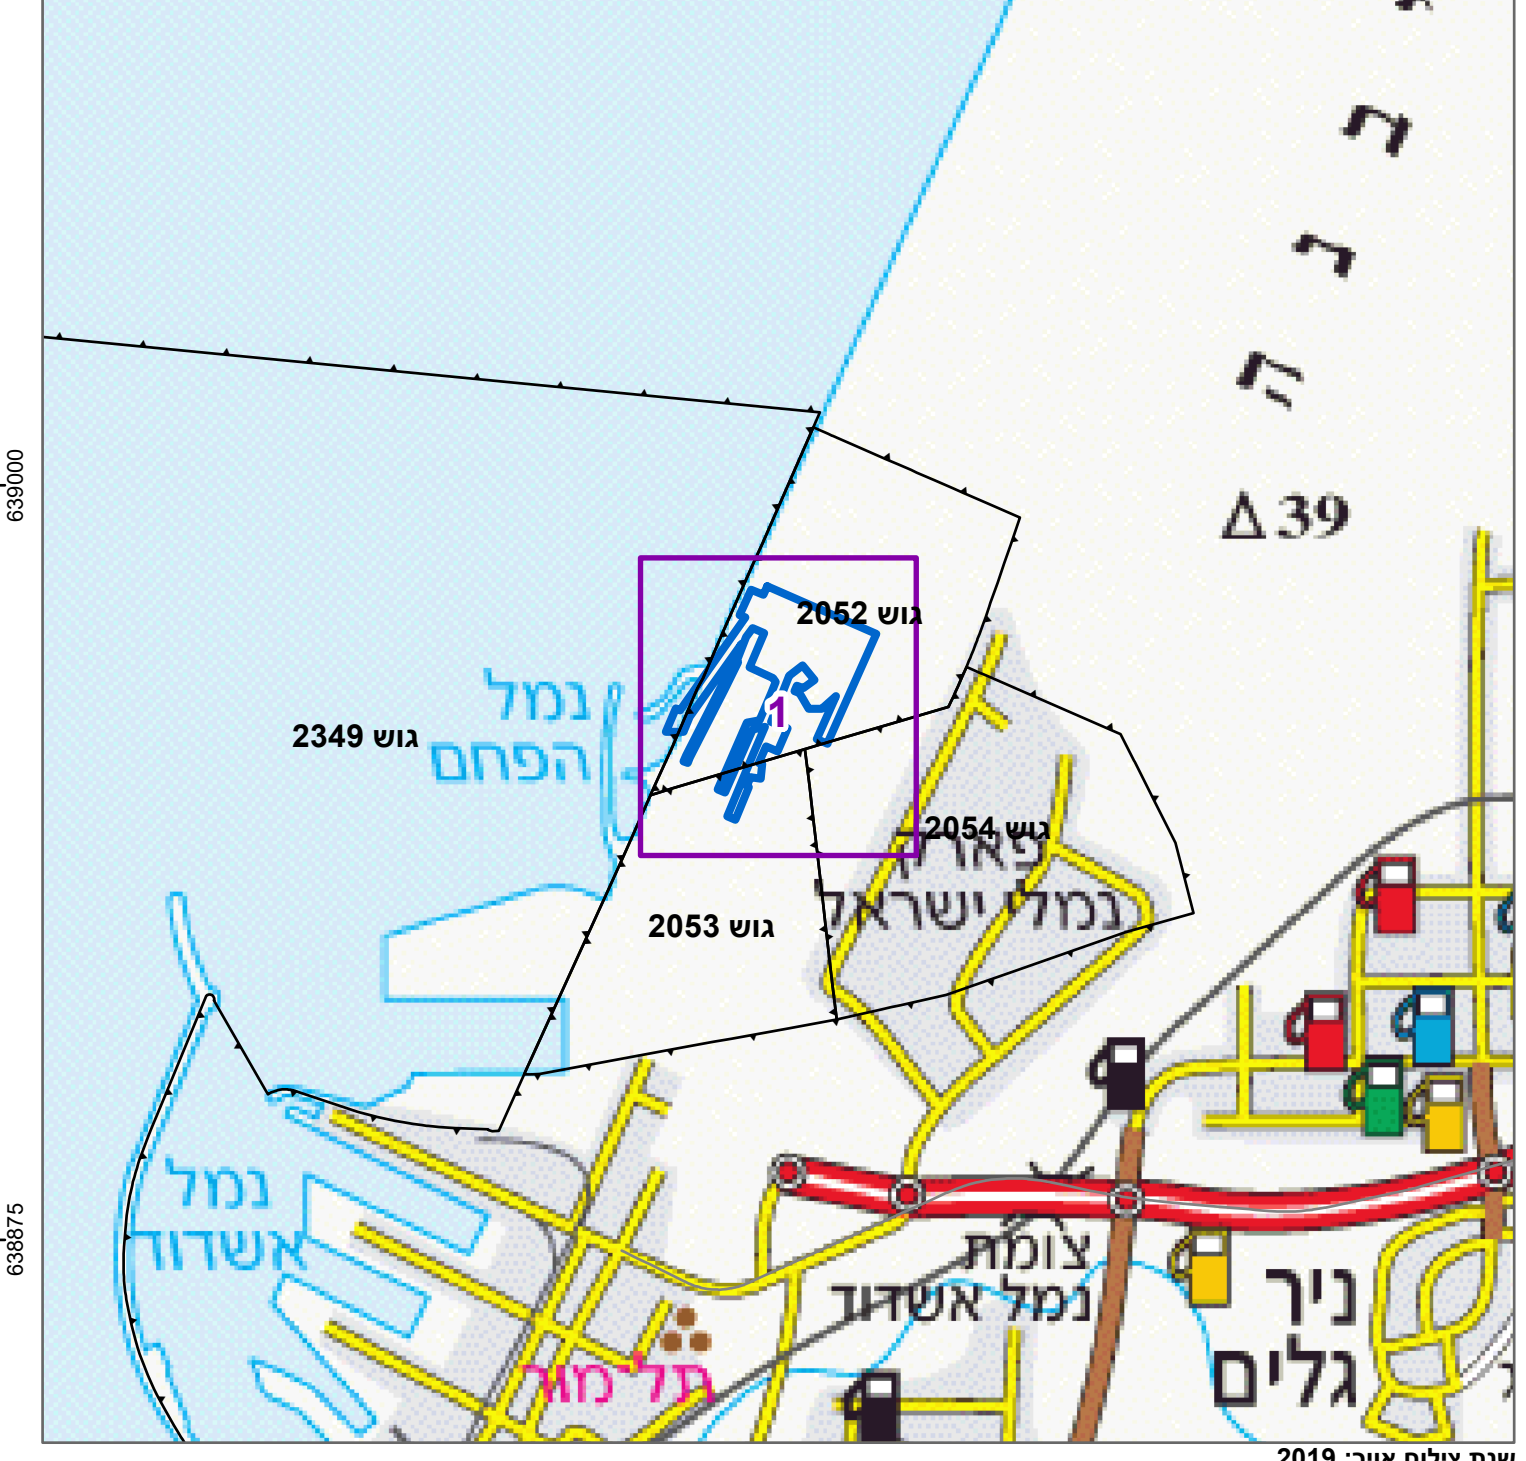

תרשים סביבה - קנ"מ 1:6500



טבלת גושים וחלקות*

מספר גוש	חלק	מספר חלקות	מספר חלקות בחלקות
2052	החלק	3, 18, 20	
2053	החלק	3	
2054	החלק	2	
2349	החלק	1, 7	

* הרשימה המלאה מפורטת בהוראות התכנית / בהודעה שפורסמה בעיתונות וברשומות הרגי מצהיר בזאת כי המפה הטופוגרפית/המצבית המהווה רקע לתכנית זו, נערכה על ידי ביום 03.06.2024 והיא הוכנה לפי הוראות נוהל מב"ת ובתאם להוראות החוק ולתקנות המודדים שבתוקף. מדידה אנליטית מלאה ברמת תצ"ר גטניו ברני מודד מוסמך 570 מספר רשיון חתימה תאריך שם המודד מספר רשיון חתימה תאריך